

arch. giovanni menconi geom. giulio messeri
 associati
 via cavour 10/11 n. 4 - 39072 (trento) - tel. 0461/970702 - email: g.messeri@menconimesseri.it

CENTRO SANITARIO "GIOVANNI PAOLO II"

UBICAZIONE:
 REPUBBLICA CENTRAFRICA, CITTÀ DI BOSSEMPTÉLÉ

PROGETTO:
 REALIZZAZIONE DI UN CENTRO SANITARIO COSTITUITO DA UN OSPEDALE CON: AMBULATORI, LABORATORI, FARMACIA, CHIRURGIA, RADIOLOGIA, DEGENZE, CENTRO NUTRIZIONALE, CENTRO LOTTA ALL'AIDS, DA UNA CASA PER I VOLONTARI E DALL'AREA SERVIZI.

PROPRIETÀ:
 COMITATO - NOI PER L'AFRICA

OGGETTO:
 PLANIMETRIA GENERALE DEL LOTTO


TAVOLA:
1

SCALA:
 1 : 200

DATA:
 27.02.2006

TIMBRO E FIRMA:

nord

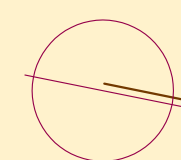


65,00 ml.

100,00 ml.

Bozoum

Viabilità Pubblica

Bossemptélé centro

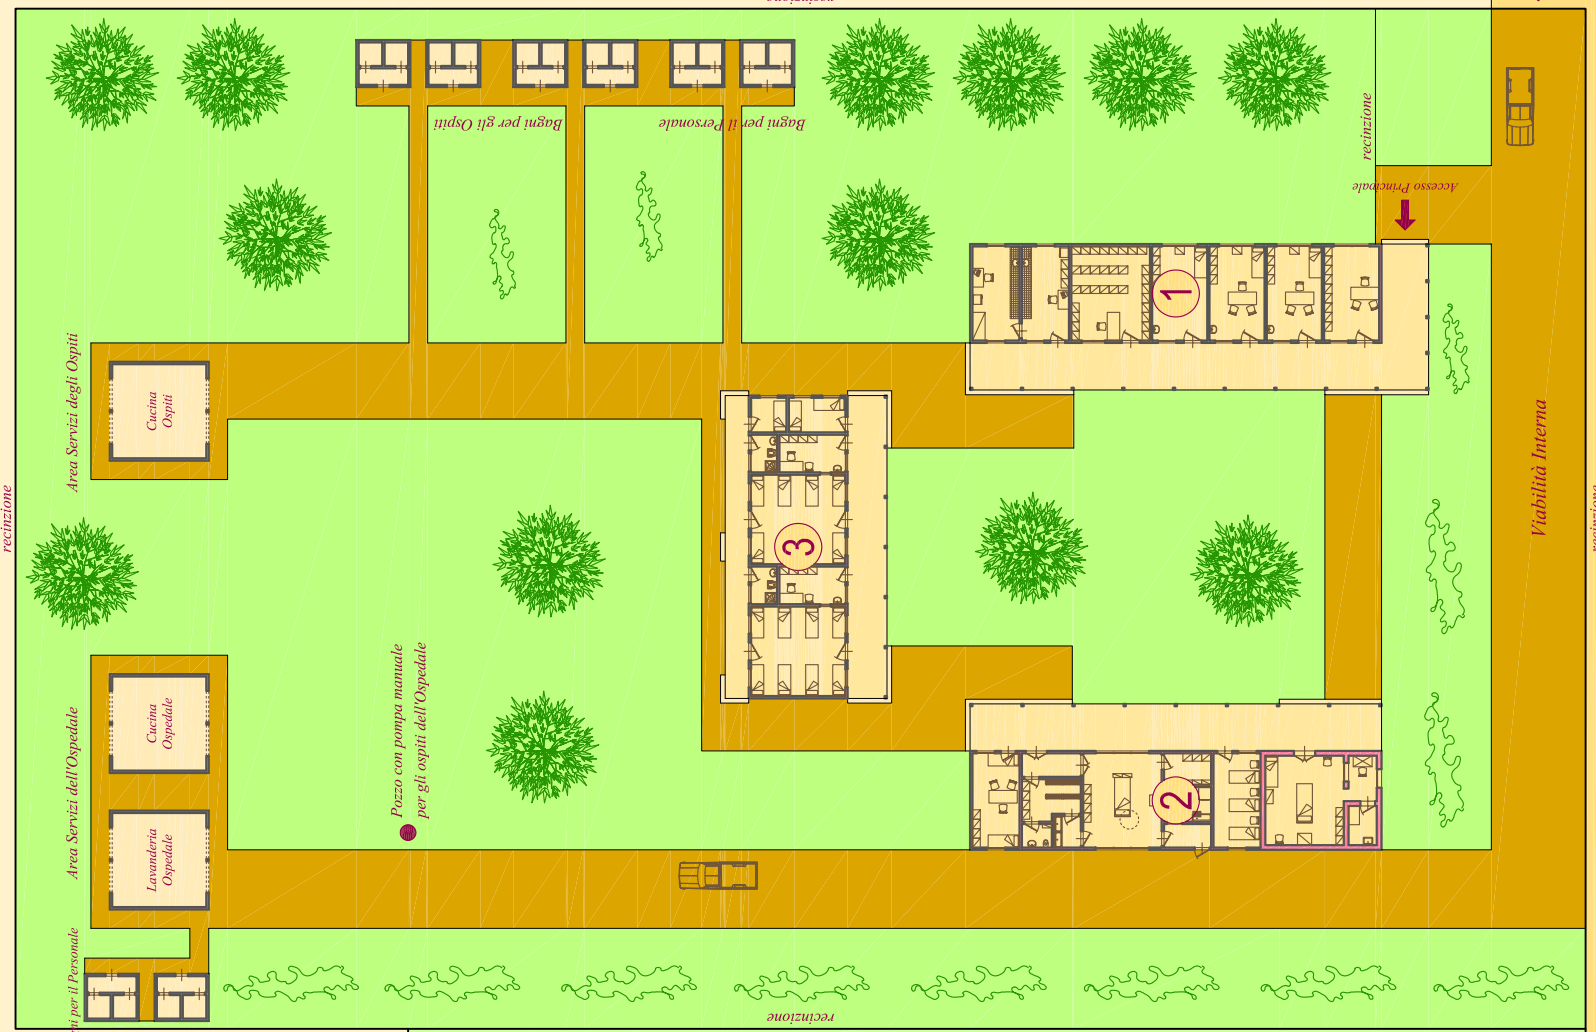

Ingresso Casa Volontari

Planimetria Generale